



Oversigtskort, skitse

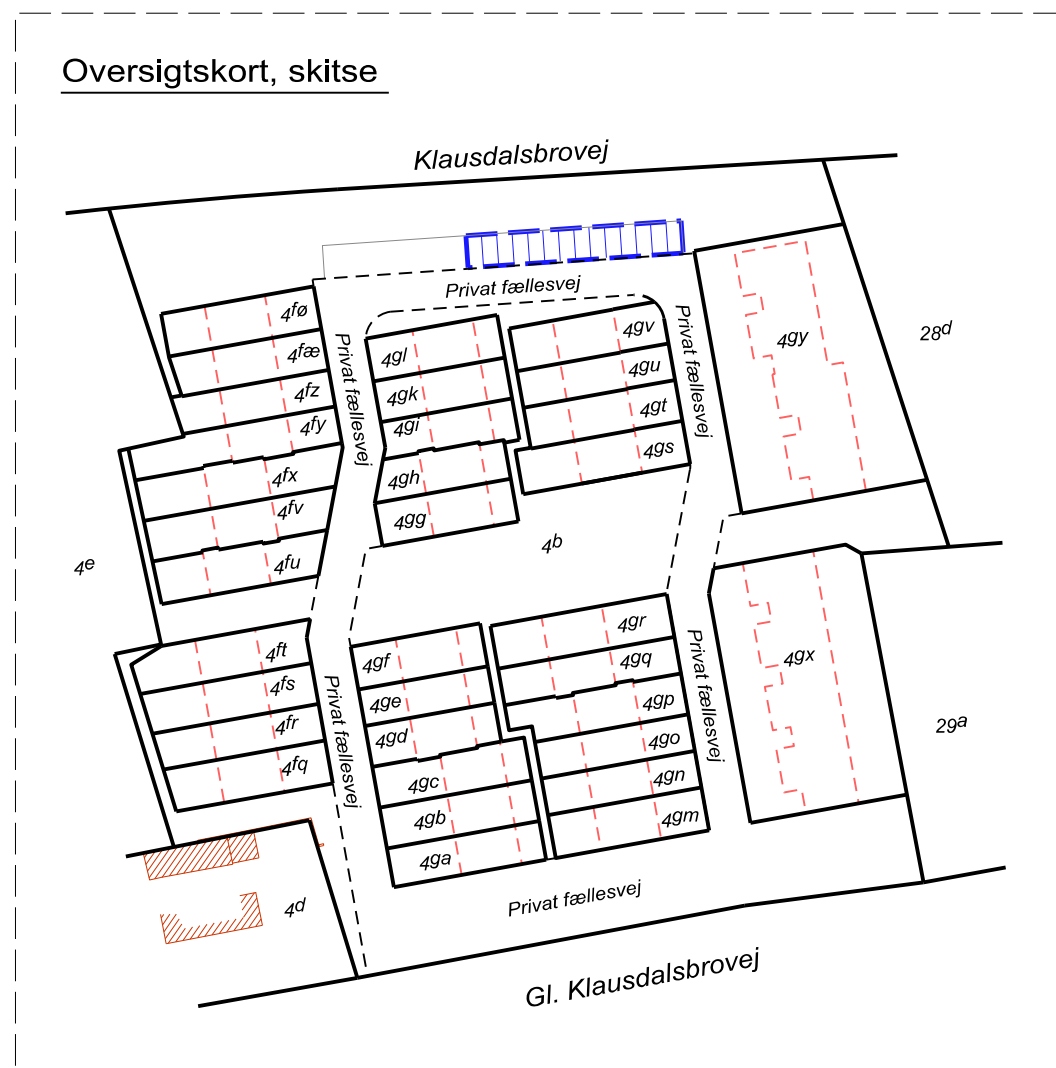

Signatur:

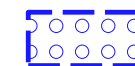


Areal pålagt brugsret jf. skema nedenfor

10


Carport nummer

Brugsret til carport / tildeles:	
Nr. 1	/ matr.nr. 4gx, 4gy Hjortespring, ejerlejlighed nr. 15
Nr. 2	/ matr.nr. 4gx, 4gy Hjortespring, ejerlejlighed nr. 13
Nr. 3	/ matr.nr. 4gx, 4gy Hjortespring, ejerlejlighed nr. 14
Nr. 4	/ matr.nr. 4gx, 4gy Hjortespring, ejerlejlighed nr. 9
Nr. 5	/ matr.nr. 4gx, 4gy Hjortespring, ejerlejlighed nr. 10
Nr. 6	/ matr.nr. 4gx, 4gy Hjortespring, ejerlejlighed nr. 16
Nr. 7	/ matr.nr. 4gx, 4gy Hjortespring, ejerlejlighed nr. 12
Nr. 8	/ matr.nr. 4gx, 4gy Hjortespring, ejerlejlighed nr. 7
Nr. 9	/ matr.nr. 4gx, 4gy Hjortespring, ejerlejlighed nr. 5
Nr. 10	/ matr.nr. 4gl Hjortespring
Nr. 11	/ matr.nr. 4gk Hjortespring
Nr. 12	/ matr.nr. 4gi Hjortespring
Nr. 13	/ matr.nr. 4gh Hjortespring
Nr. 14	/ matr.nr. 4gg Hjortespring

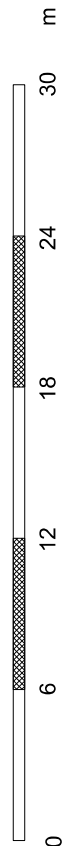

Klausdalsbrovej

Skel

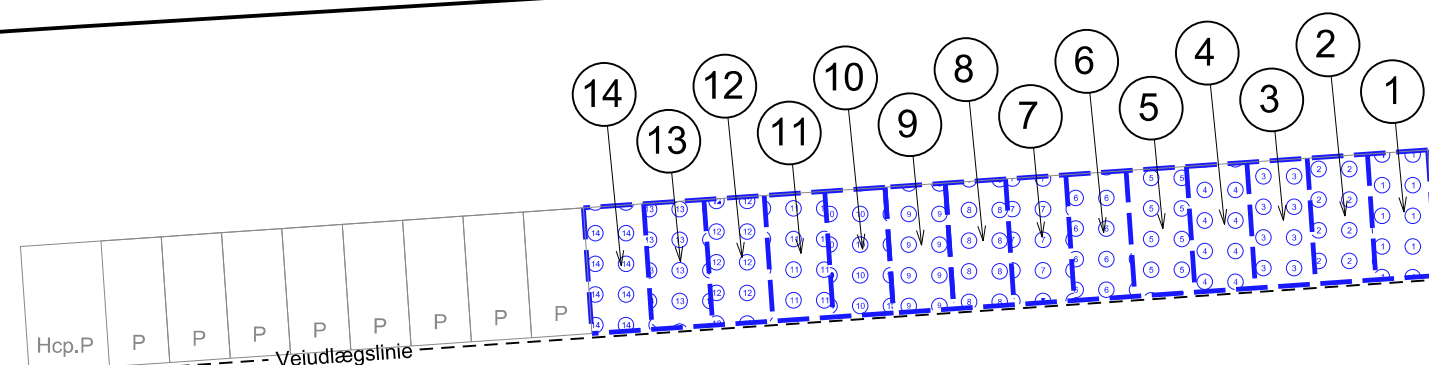

4b

Skel

Projekteret bebyggelse

49y

Privat fællesvej

4b

Del af matr.nr. 4b Hjortespring

Udfærdiget i anledning af tinglysning af brugsret til carporte.

Målforhold: 1 : 300

J.nr. 13.732

Udfærdiget på grundlag af opmåling m.m.
Det bekræftes, at hertil hørende GML-fil svarer til dette rids.
Den 25. januar 2018



LANDINSPEKTØRFIRMAET
HYLDEGAARD I/S Frederiksborgvej 42, 3450 Allerød • post@hyldegaard.dk • Tlf. 4817 3170